



ACHTERGEVEL




RECHTERZIJGEVEL

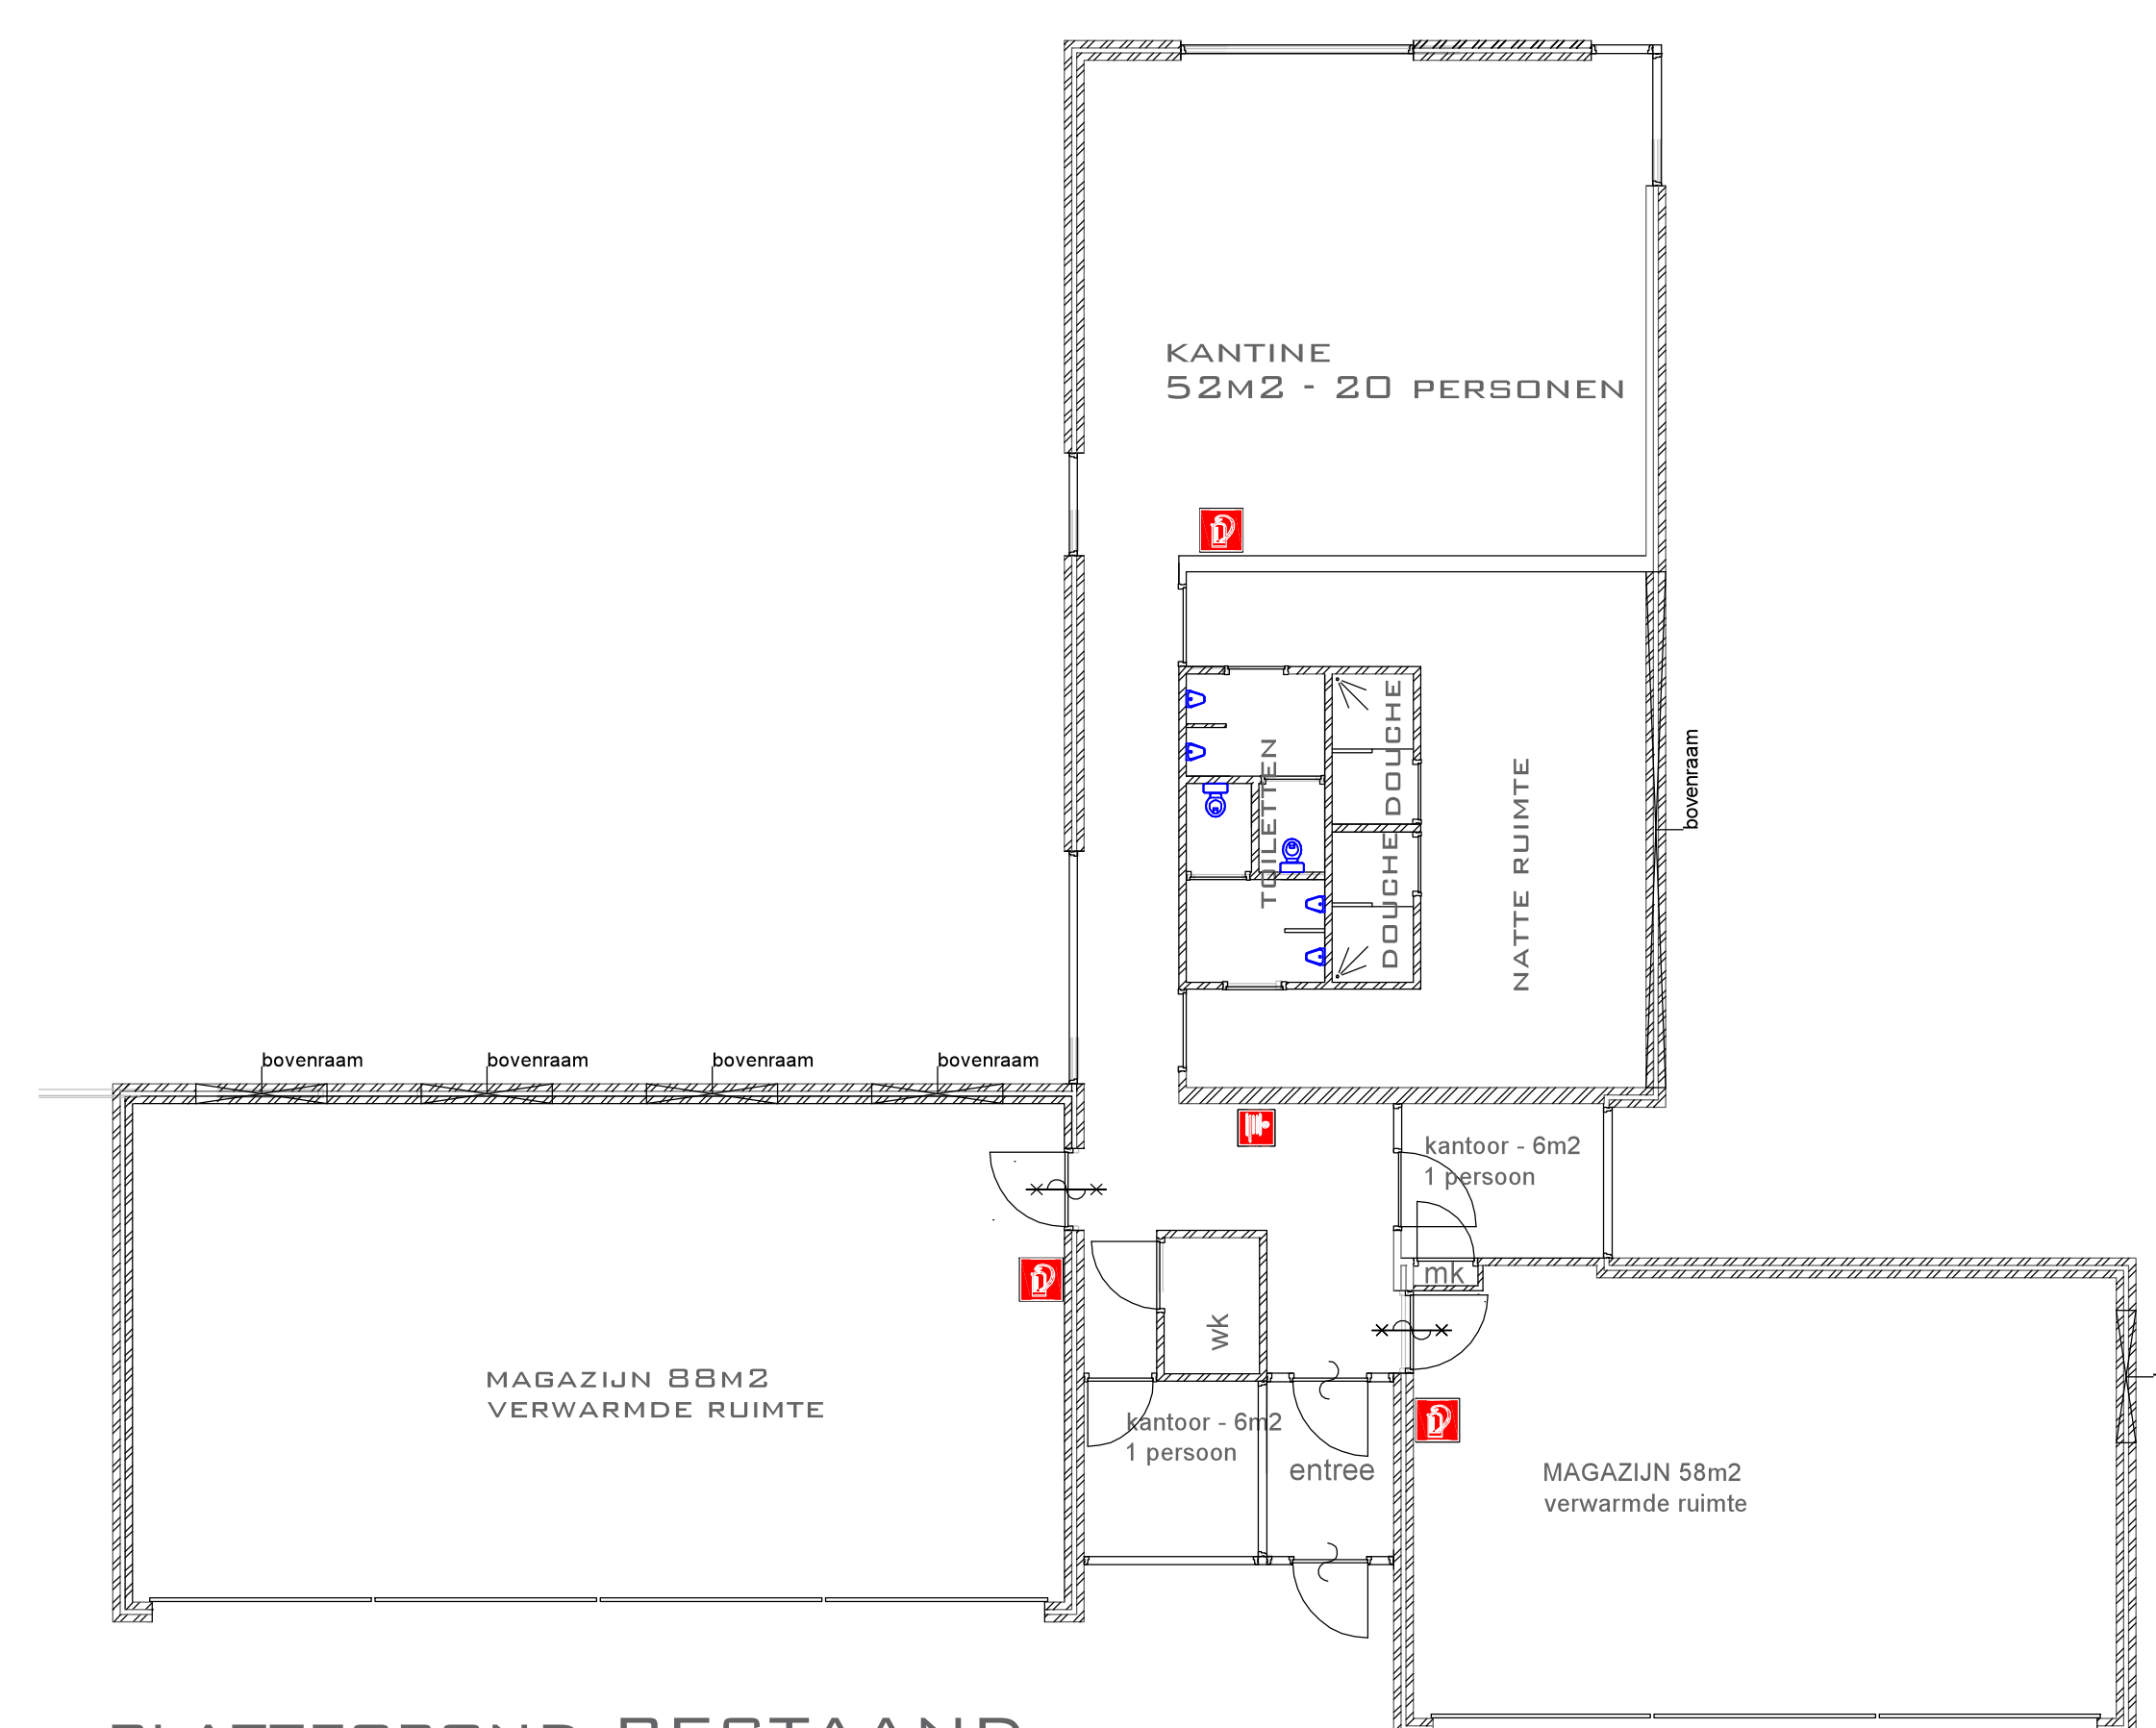


PLATTEGROND BESTAAND

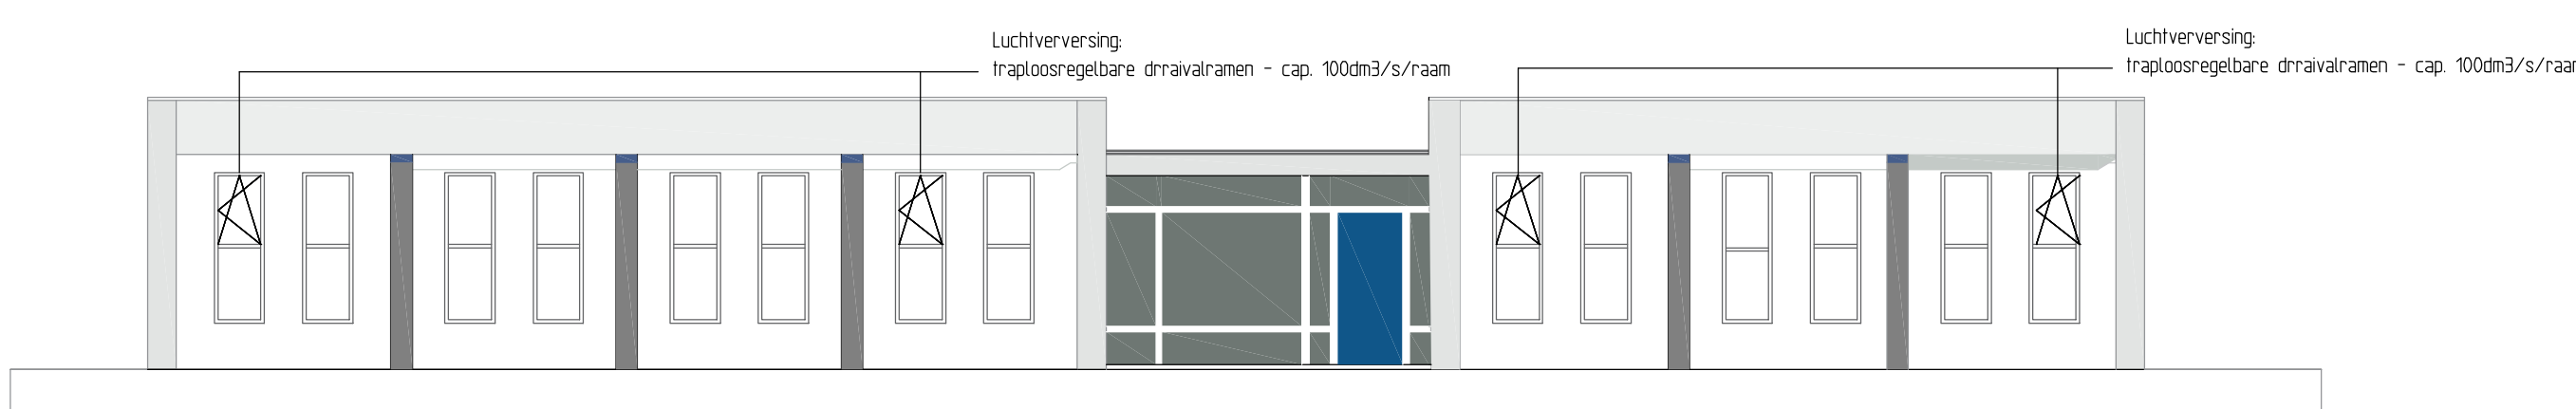


VOORGEVEL NIEUWE SITUATIE
GEVELMATERIAAL:
BAKSTEEN, PVC KOZIJN, DUBBEL HR++GLAS

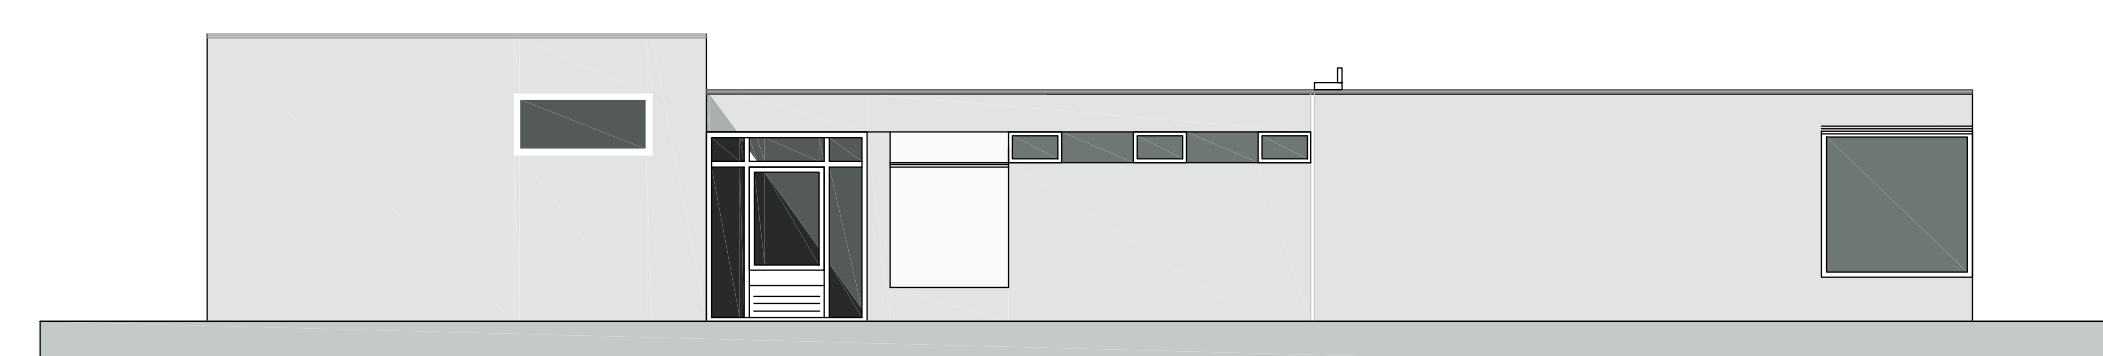

ZIJGEVEL (NIEUWE SITUATIE)

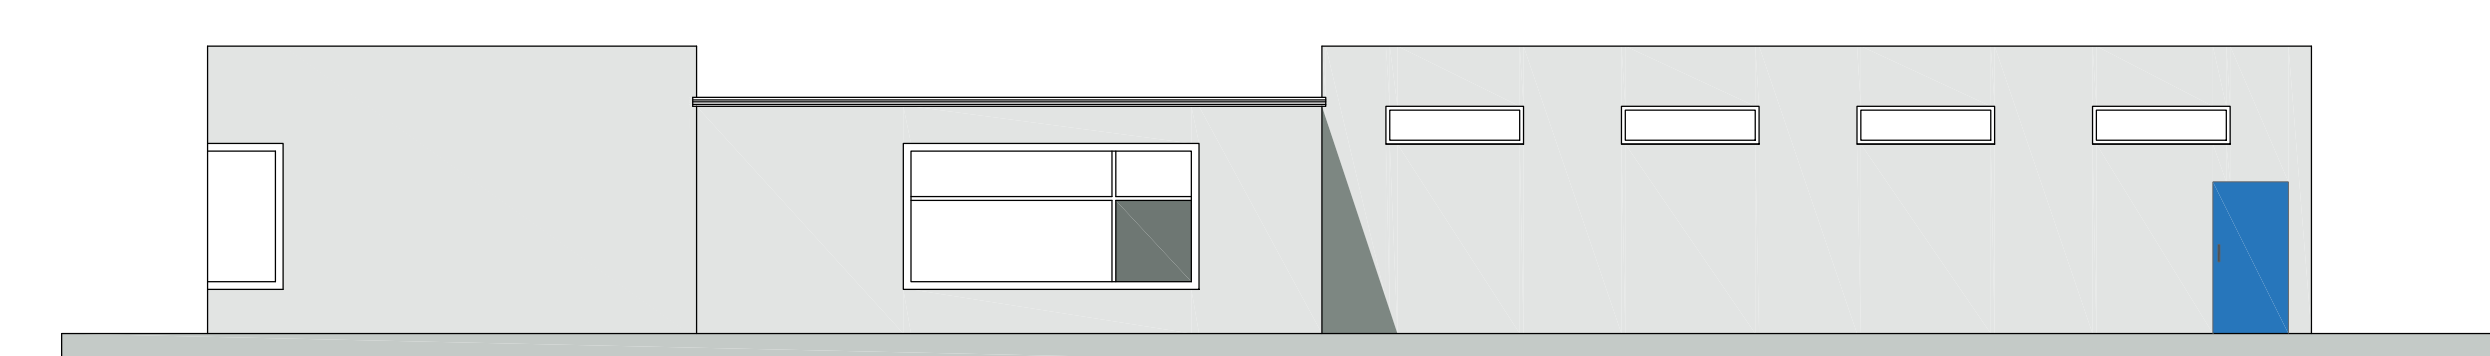


ACHTERGEVEL (NIEUWE SITUATIE)

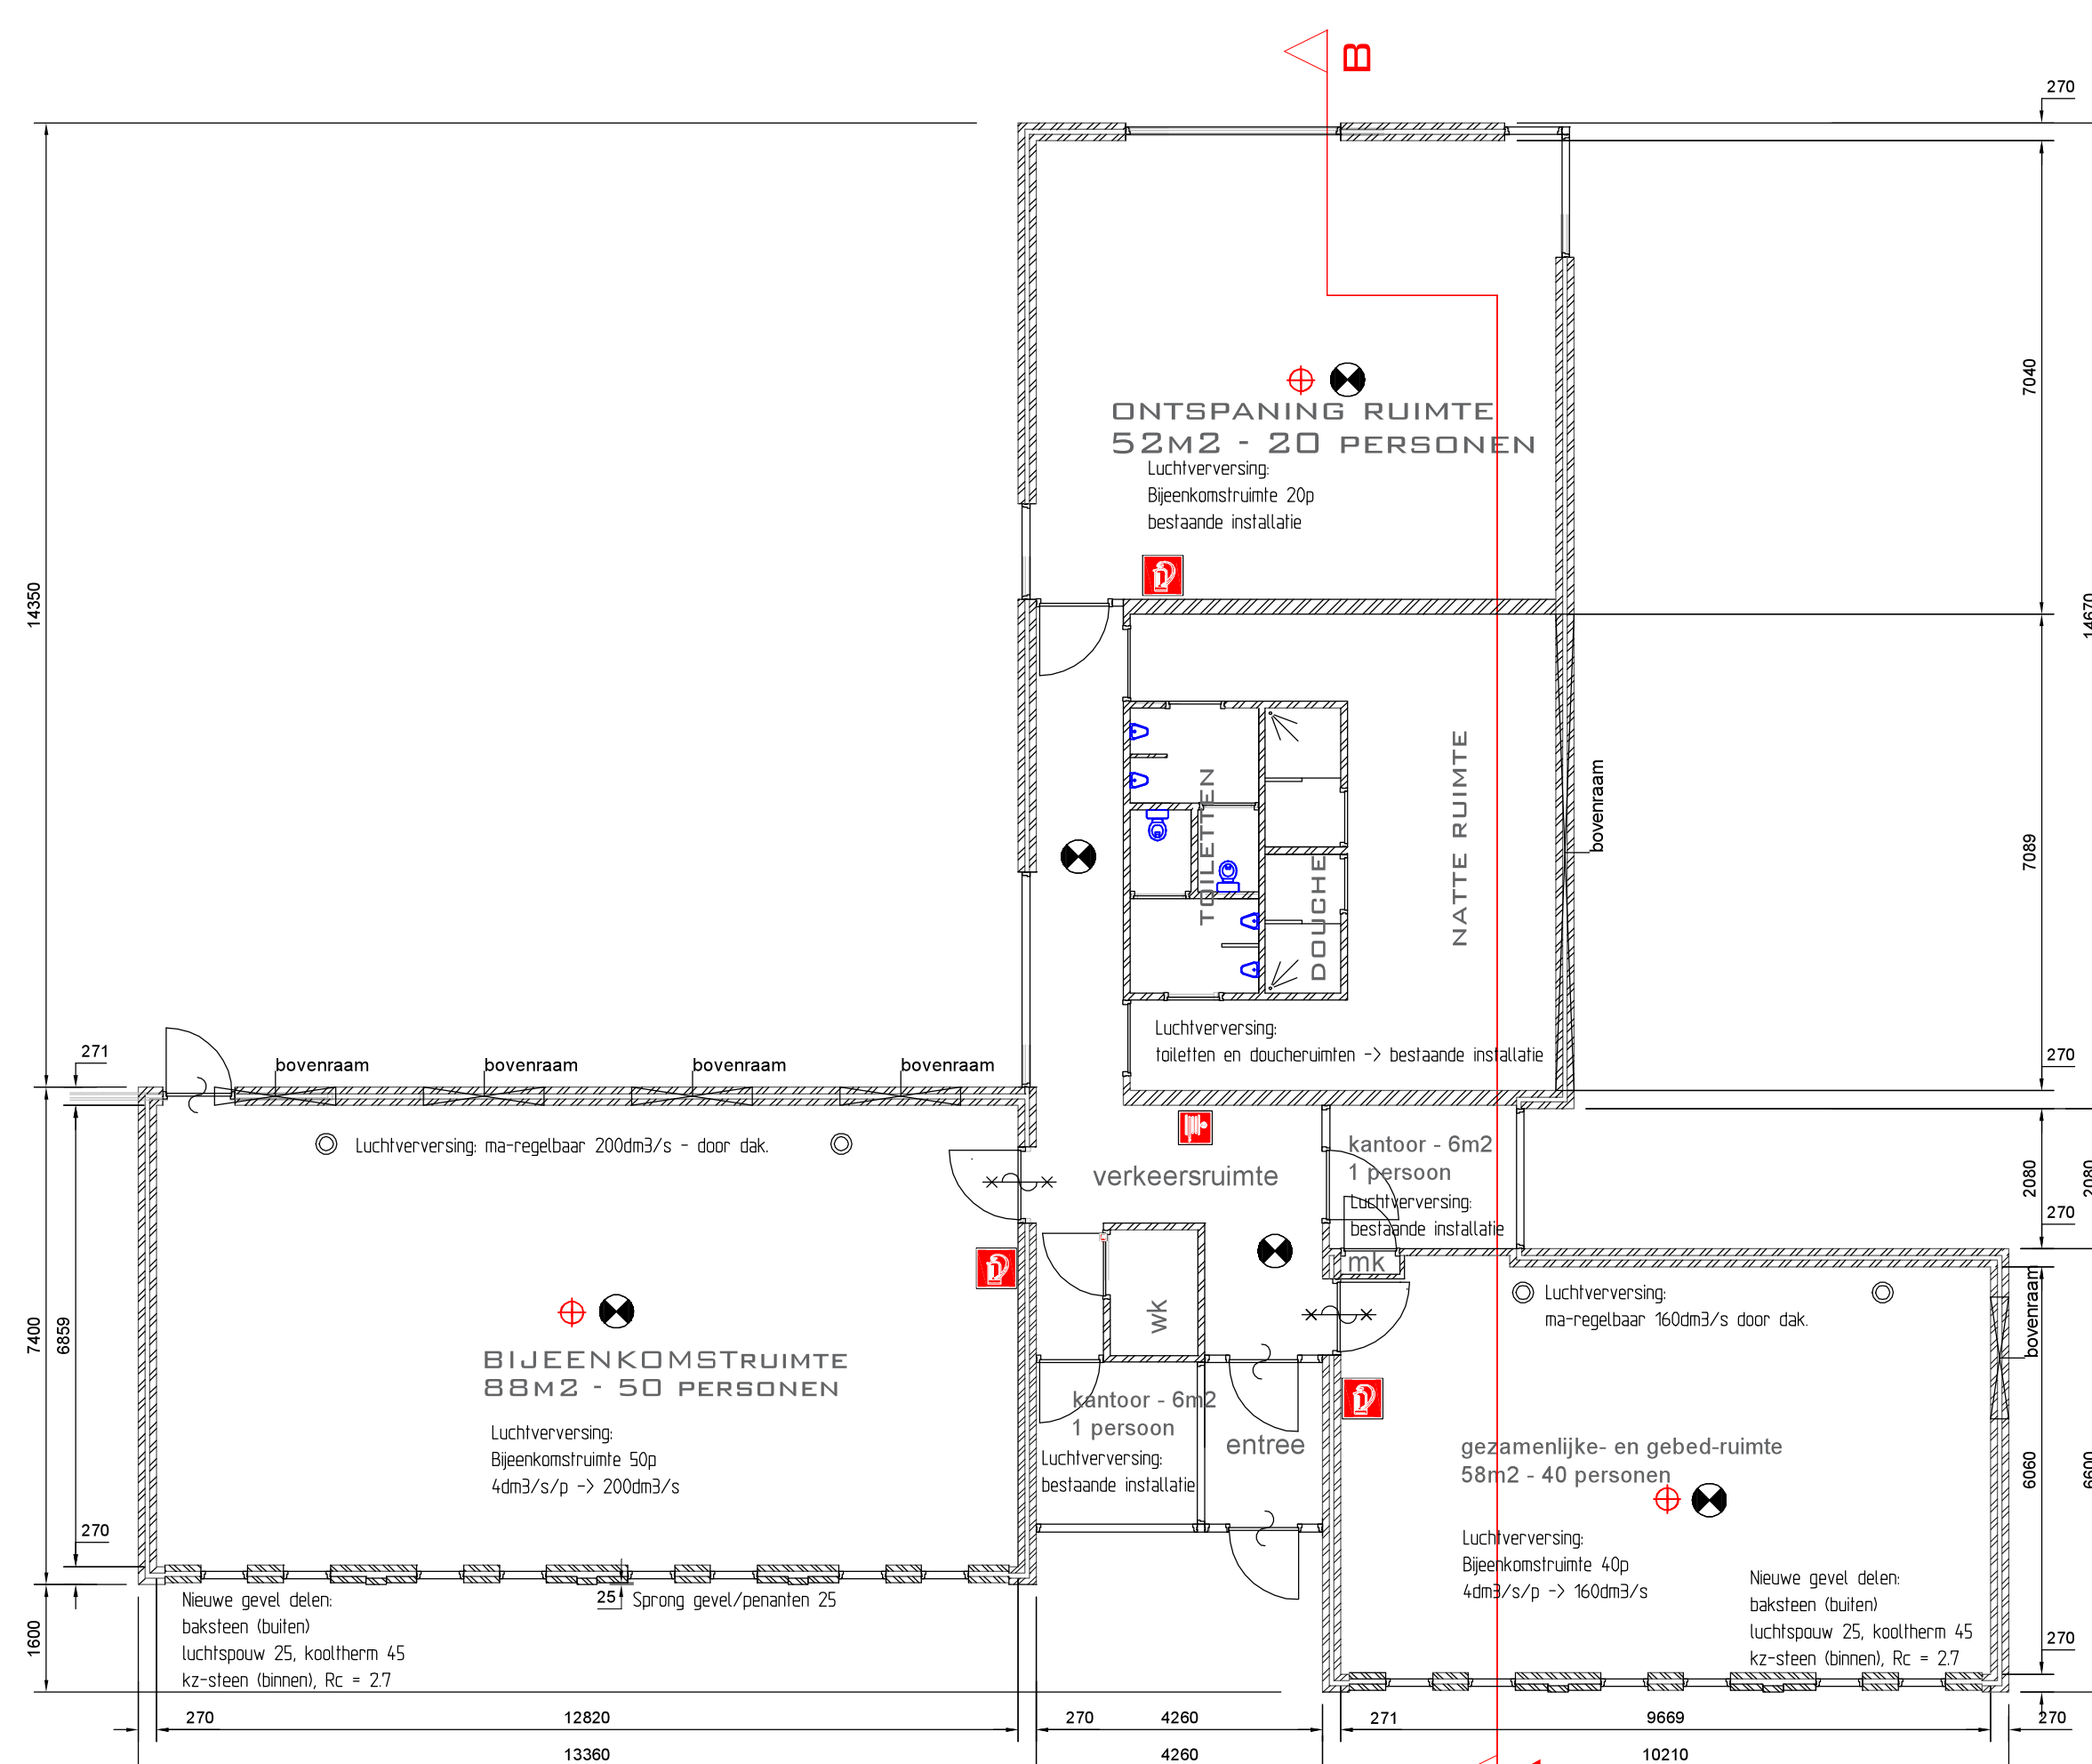


PLATTEGROND NIEUW



PLATTEGROND BRANDCOMPARTIMENTEN

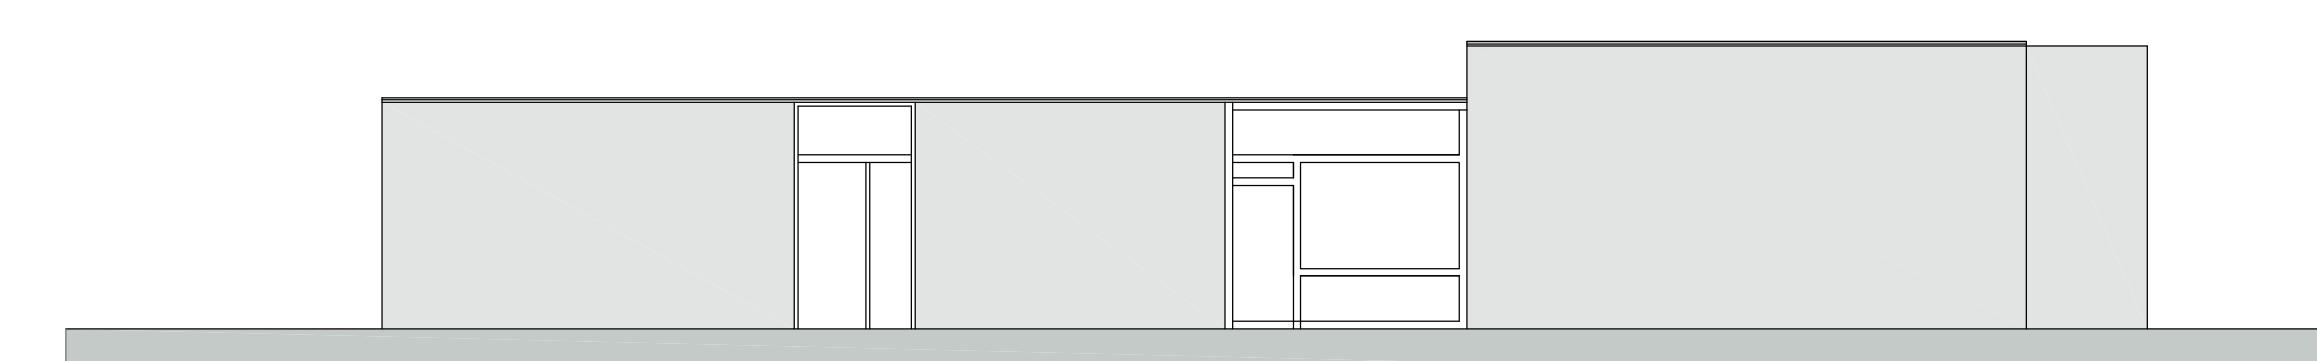

ZIJGEVEL WEST (NIEUWE SITUATIE)

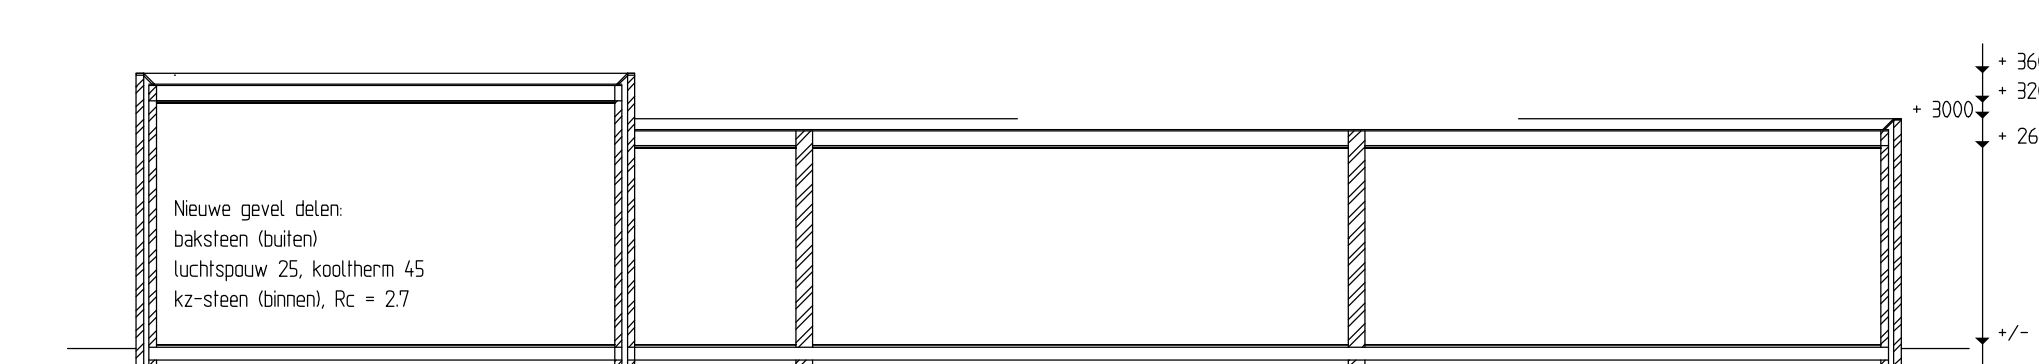

DOORSNEDE A-B

Onderdeel:	BESTAAND - NIEUW	Blauw	VAAA01-3-01
Opdrachtgever:	Vereniging Afghaanse Vluchtelingen in Apeldoorn Agricolastraat 46, 7323JJ Apeldoorn		
Object:	VERANDERING GEBIED VAN TOEGANGSVOORWAARDEN ZILVERSCHOON 124, 7326GK APELDOORN		
gat.: ingo 201710-23	ingo 20171111-penanten	Schaal:	1 : 100
gew.: ingo 201711031			
ingo 20171110			

ESDEO-Bouwadvies

Dennenkamp 5 - 7321 DA Apeldoorn
tel 055-3602824 - email esdeo@esdeo.nl

ontwikkeling

ontwerp

constructie